


市农科所省级农作物区域试验站建设项目工程完成量平面测绘图

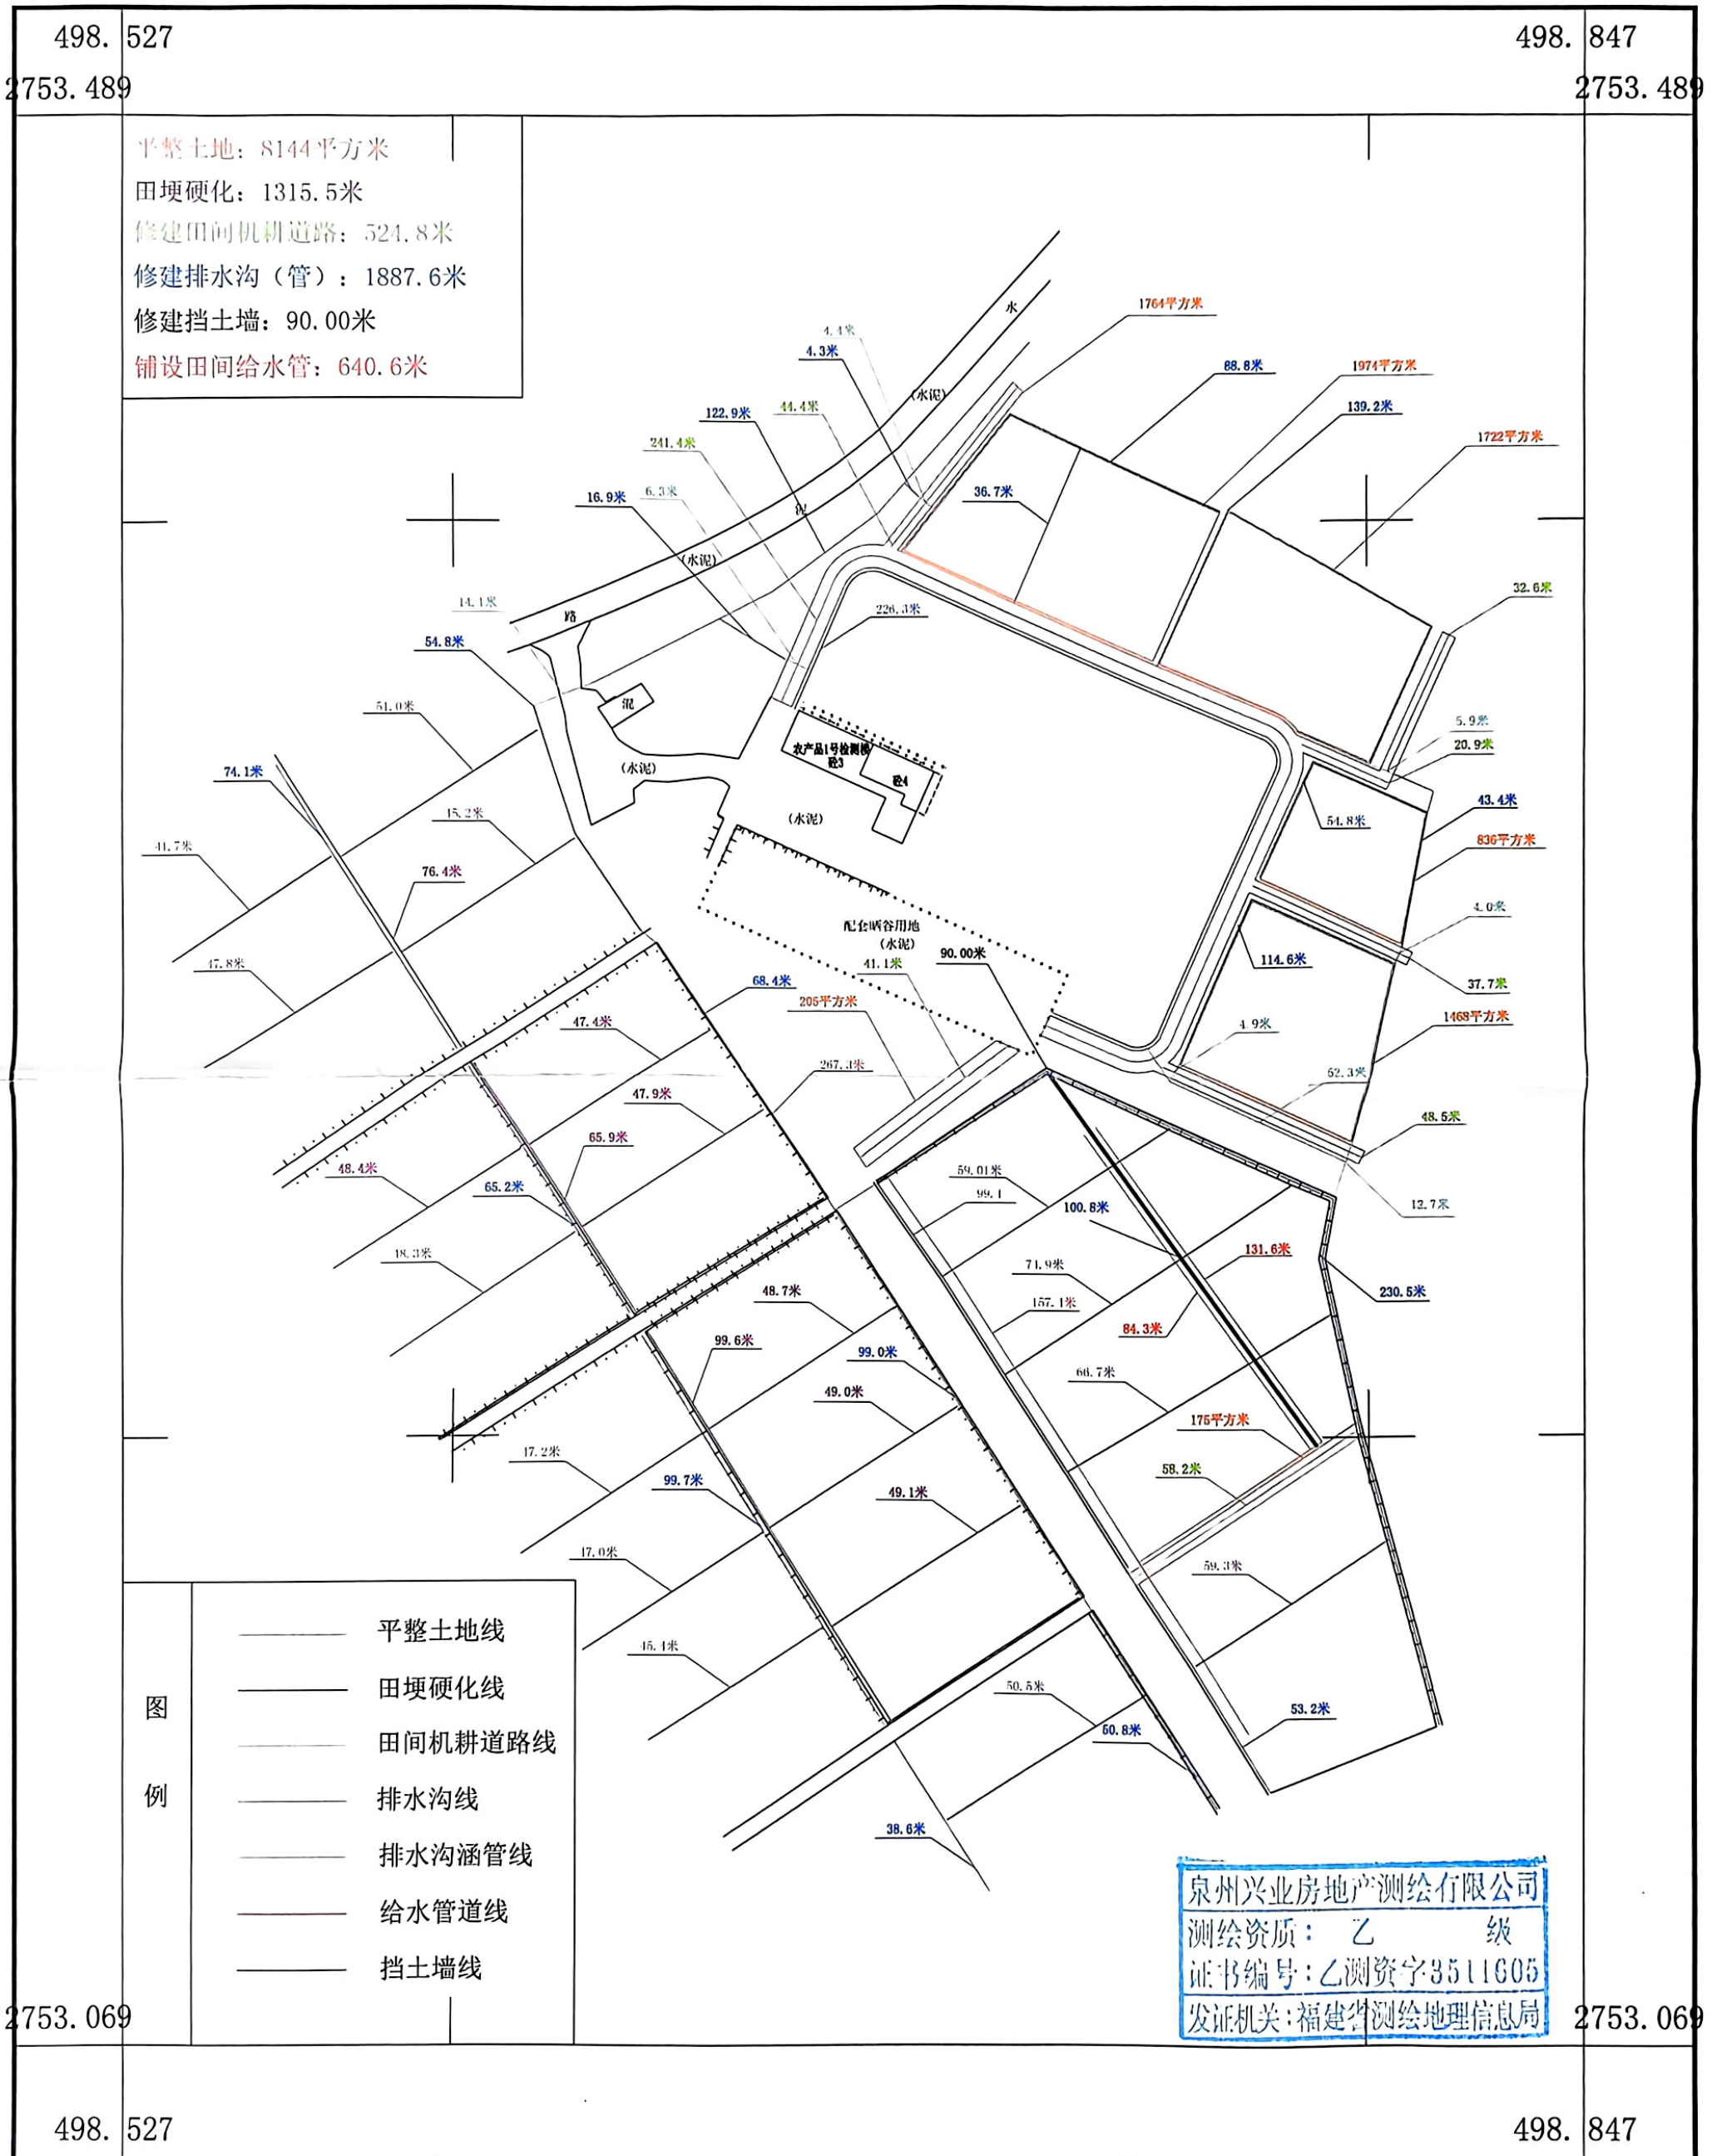

泉州兴业房地产测绘有限公司

图例

- 平整土地线
- 田埂硬化线
- 田间机耕道路线
- 排水沟线
- 排水沟涵管线
- 给水管道线
- 挡土墙线

泉州兴业房地产测绘有限公司
 测绘资质：乙 级
 证书编号：乙测资字3511G05
 发证机关：福建省测绘地理信息局

2021年4月数字化制图。
 1980西安坐标系，中央子午线118.5°。

1:1300

测量员：罗仁楠
 绘图员：许荣荣
 检查员：叶正茂